


V.I.P. NAGAR

MANAVELI.....

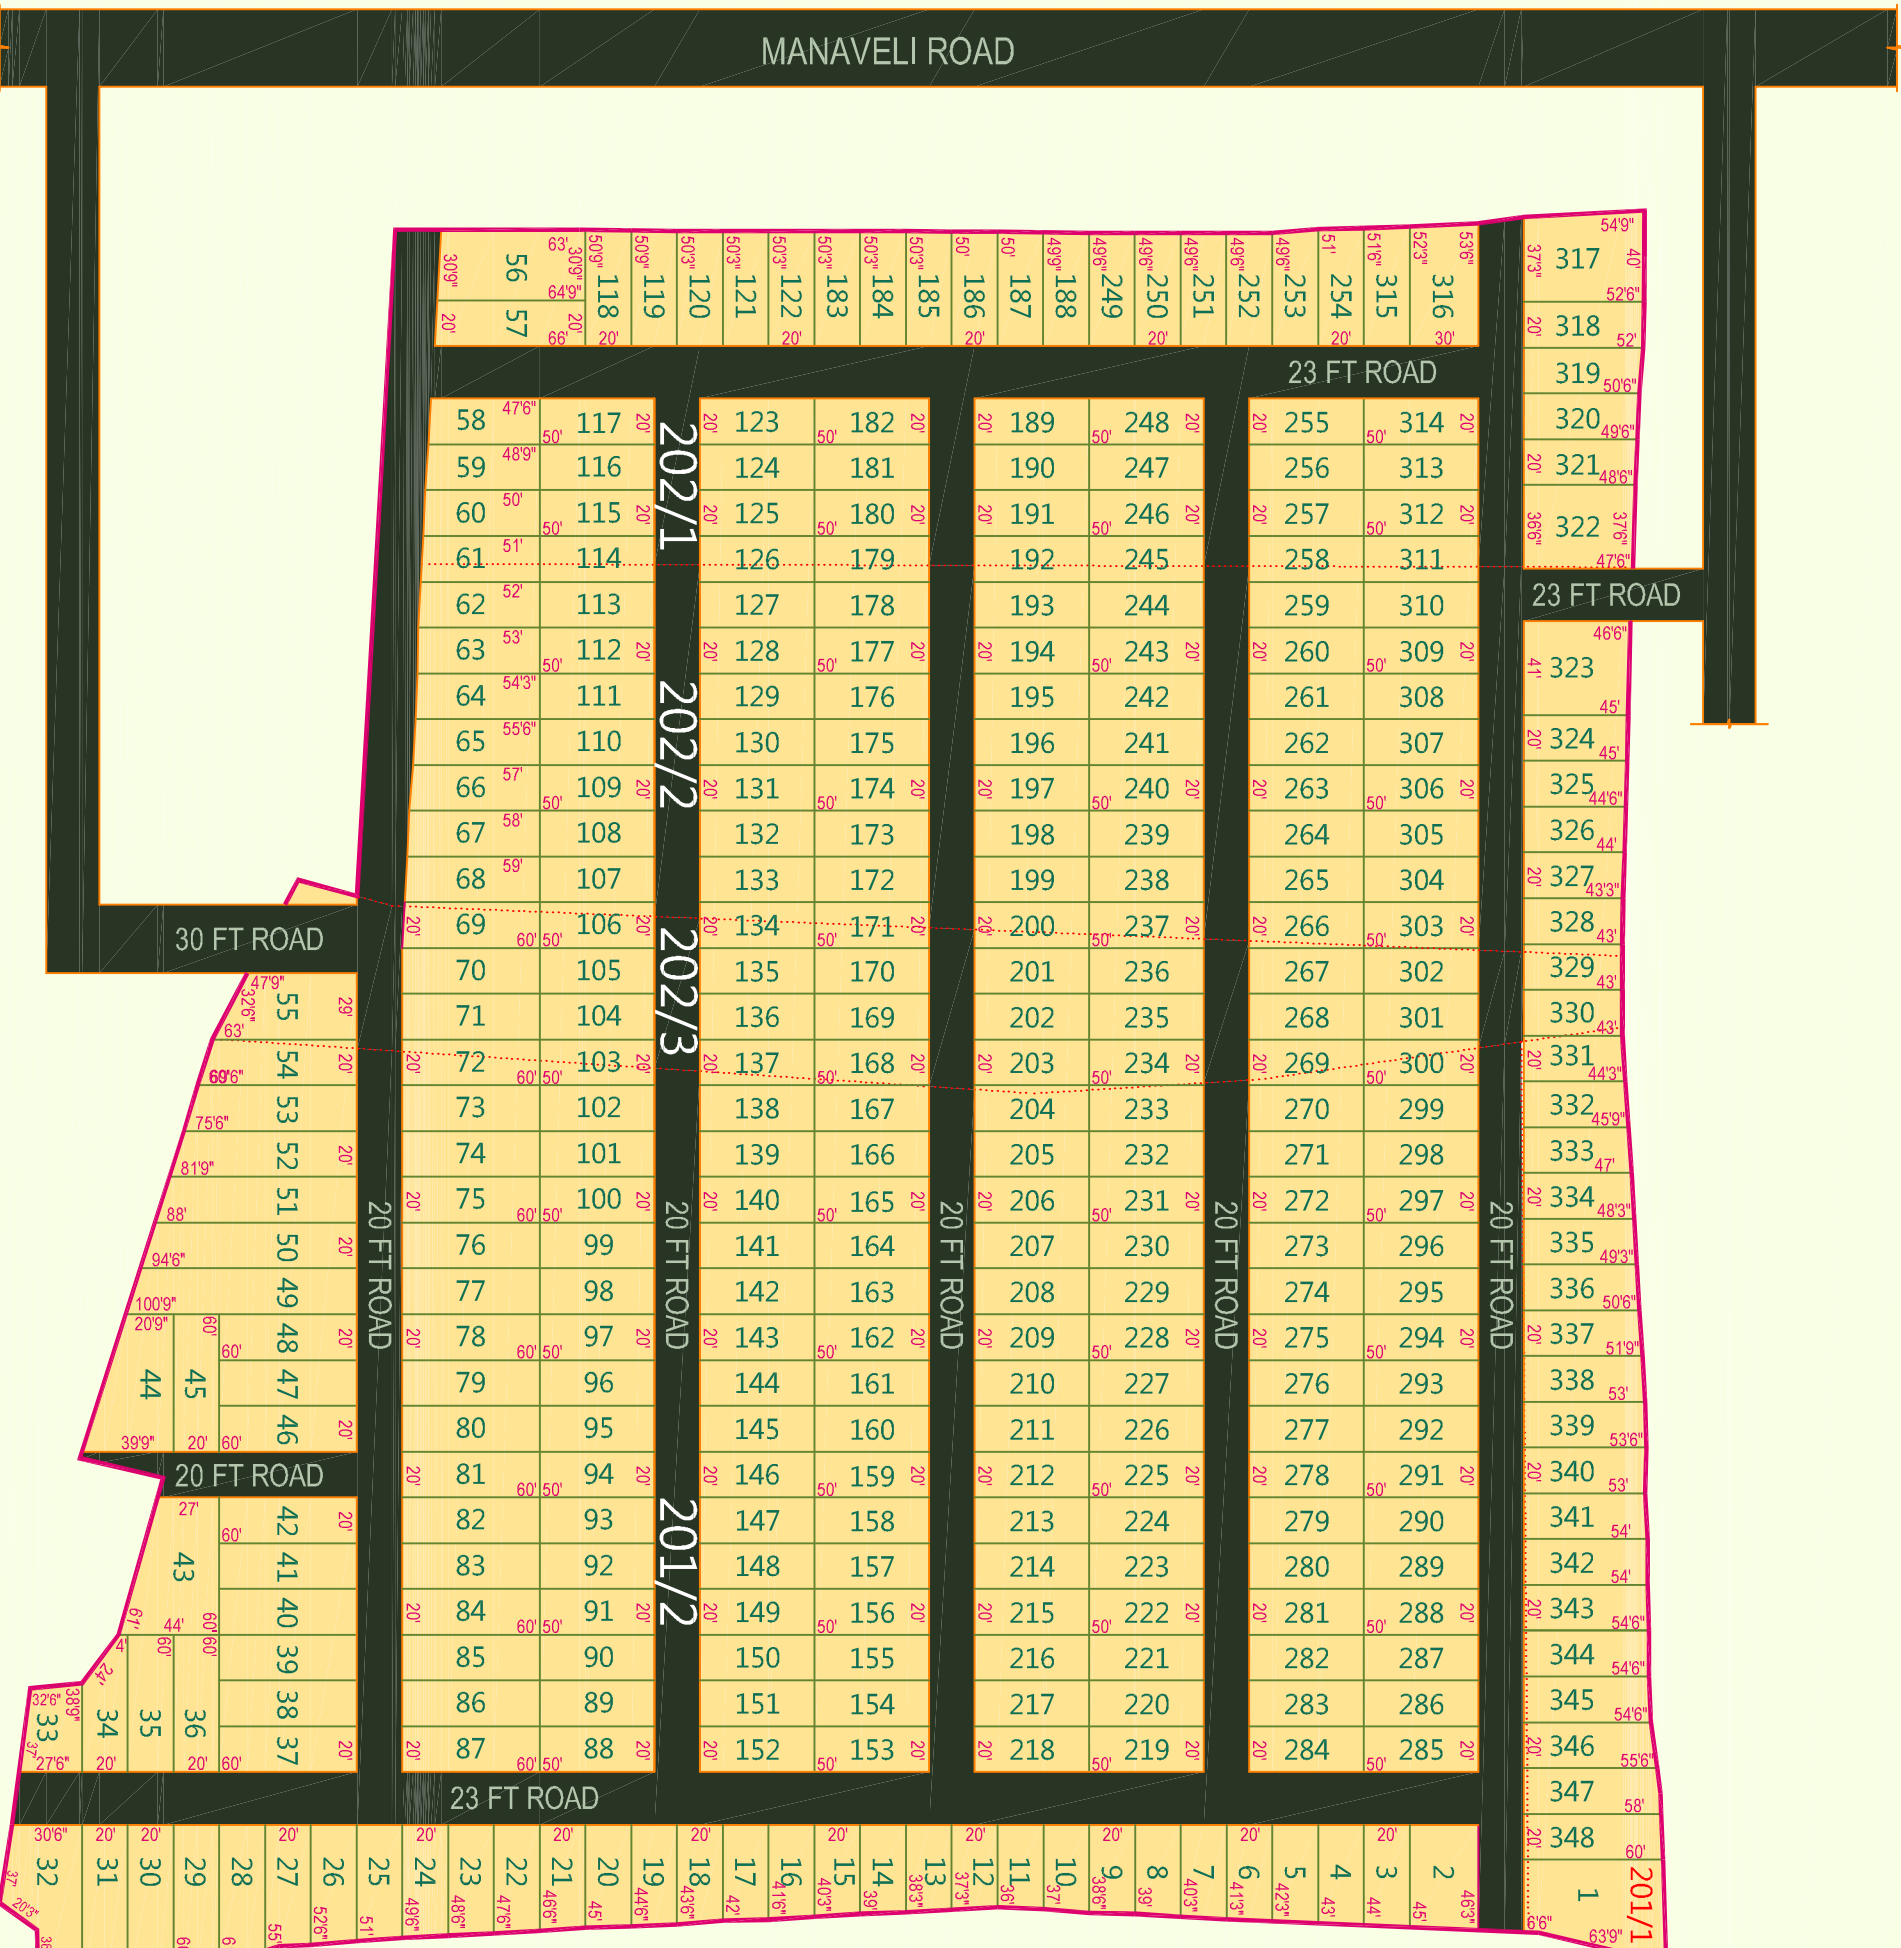

PROPOSEED LAYOUT AT ODIAMPET REV. VILLAGE IN RS. NO. 201/1, 2 & 202/1, 2, 3.



பெயர் பட்டியல்

நமது நகரை சுற்றிலும் சிமெண்ட் தூண் கொண்டு வேலி அமைக்கப்பட்டுள்ளது. நகரில் சாலைகள் அகலமாகவும், **LATERITE GRAVEL** கொண்டு அமைக்கப்பட்டுள்ளது. நகர் முழுவதும் செம்மண்ணால் நிரப்பப்பட்டு மேடான பகுதியாக அமைக்கப்பட்டுள்ளது.

சுவையான நிலத்தடி குடிநீர்.
24 மணி நேர பேருந்து வசதி.
குடியிருப்புக்கு மத்தியில் அமைந்துள்ள நகர்.
நமது நகருக்கு மிக அருகில் **NH** விருந்து **ECR** க்கு இணையவிருக்கும் **BYPASS ROAD** அமையவுள்ளது.

பாண்டி - விழுப்புரம் தேசிய நெடுஞ்சாலைக்கு மிக அருகிலும், ரெயில்வே ஸ்டேஷனுக்கு அருகிலும் அமைந்துள்ள நகர்.
உடனடியாக வீடு கட்டி குடியேற சிறந்ததேர் இடம்.

